


montaż pierścienia betonowego Bard 67 VS

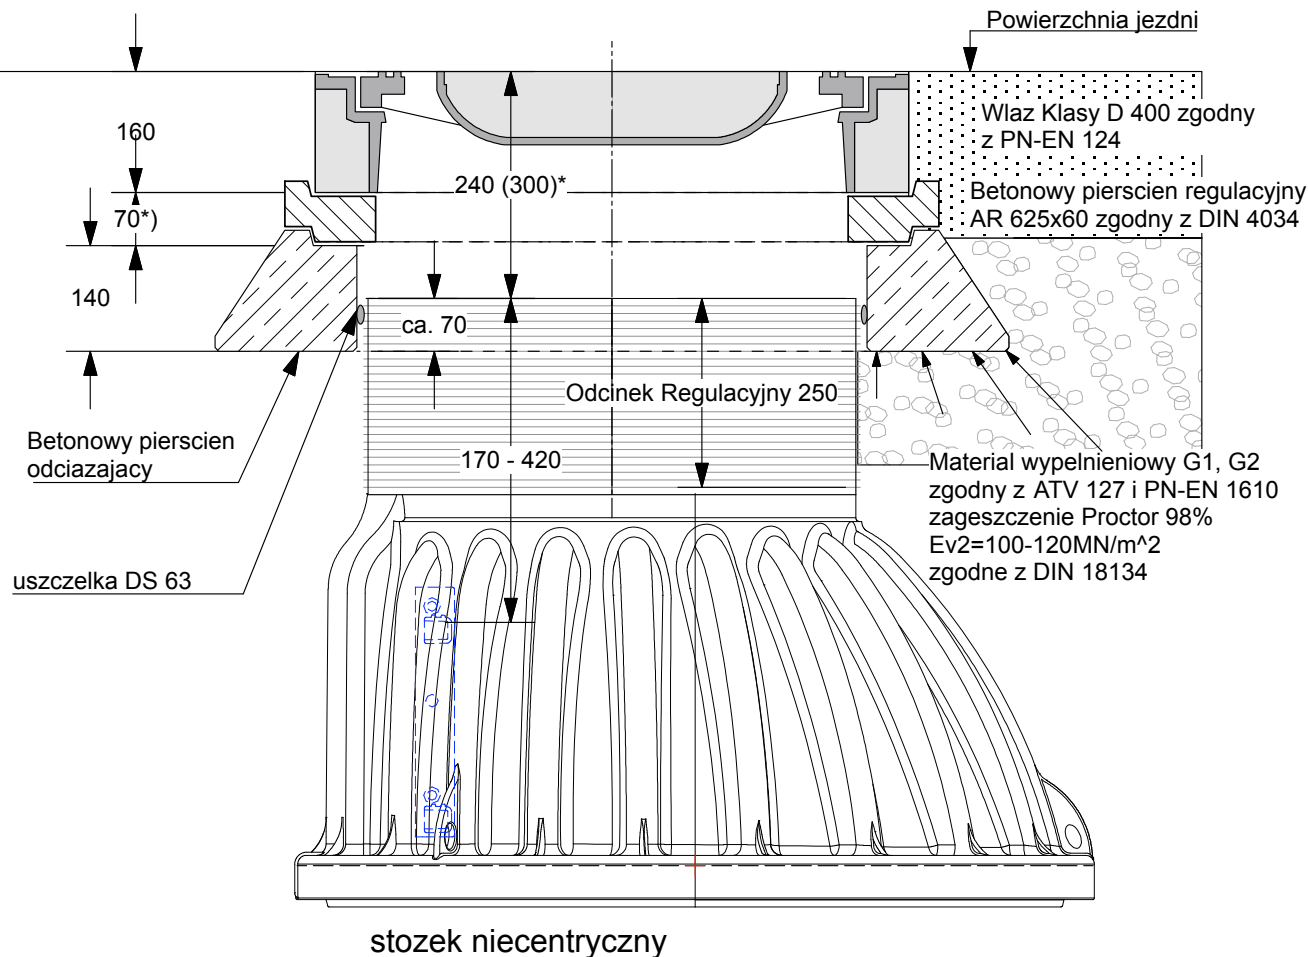

*) Betonowy pierścień regulacyjny w przypadku potrzeby

ROMOLD GmbH
D-83395 Freilassing

Przetwarzanie, jak również powielanie niniejszych dokumentów wykorzystywanie i informowanie o ich treści jest niedozwolone, o ile nie będzie na to wyrażonej zgody. Działanie sprzeczne zobowiązuje do odszkodowania. Technologia, konstrukcja, rysunki własność Romold

Skala M 1:10

Data: 03.02.10

Projekt: **Standard**

ROMOLD Polska Sp. z o.o. • 40-241 Katowice • ul. Porcelanowa 25
tel +48 (032) 725 55 58 • fax +48 (032) 256 46 13 • e-mail: info@romold.pl

Wypełniony dokument proszę wysłać na fax: 032-2564-613

Datei: Einbau Bard 67 VS-pl

Bl

		Datum	Name
Bearb.	03.02.2010	Berner	
Gepr.			
Norm			
Zust.	Änderung	Datum	Name

1

2

3

4